改修

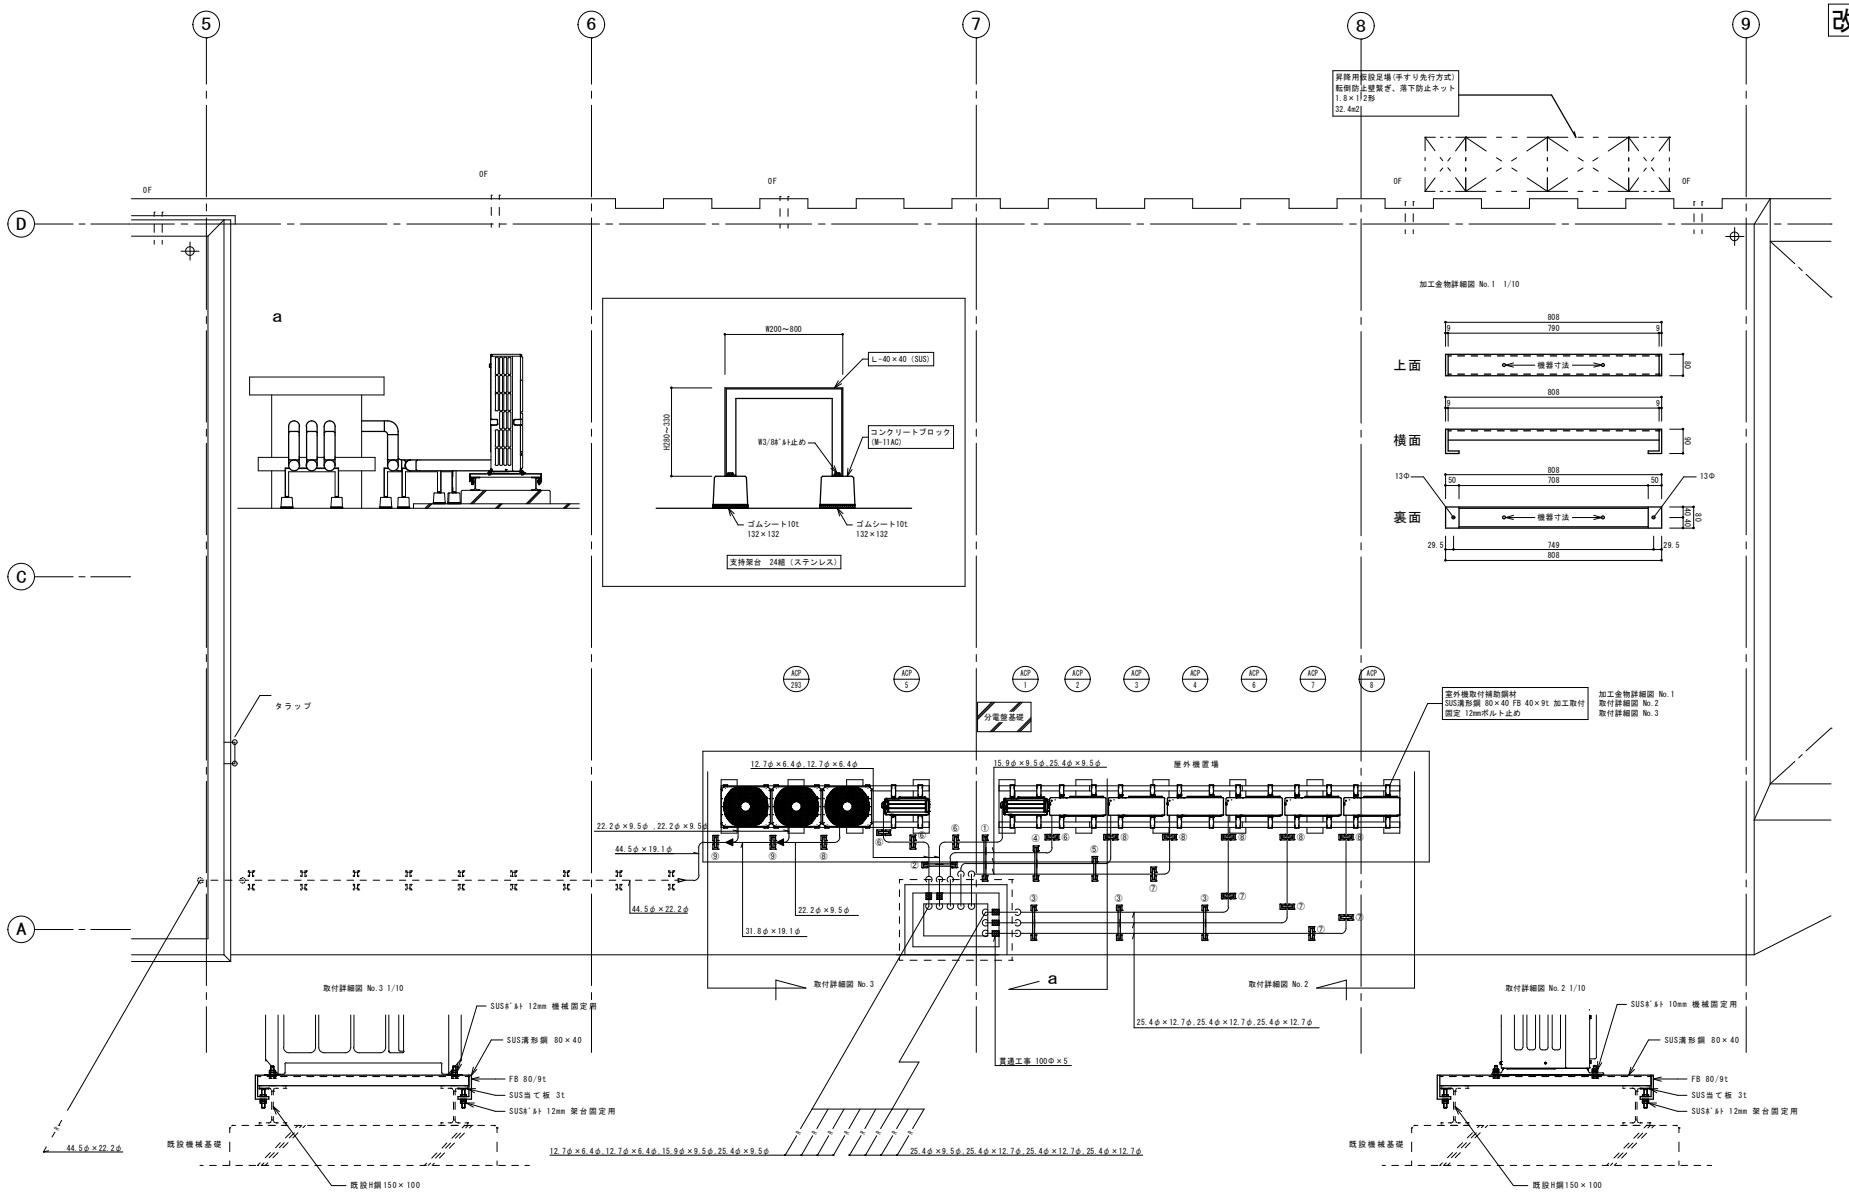

屋上 空調室外機 配管平面図 1/50